


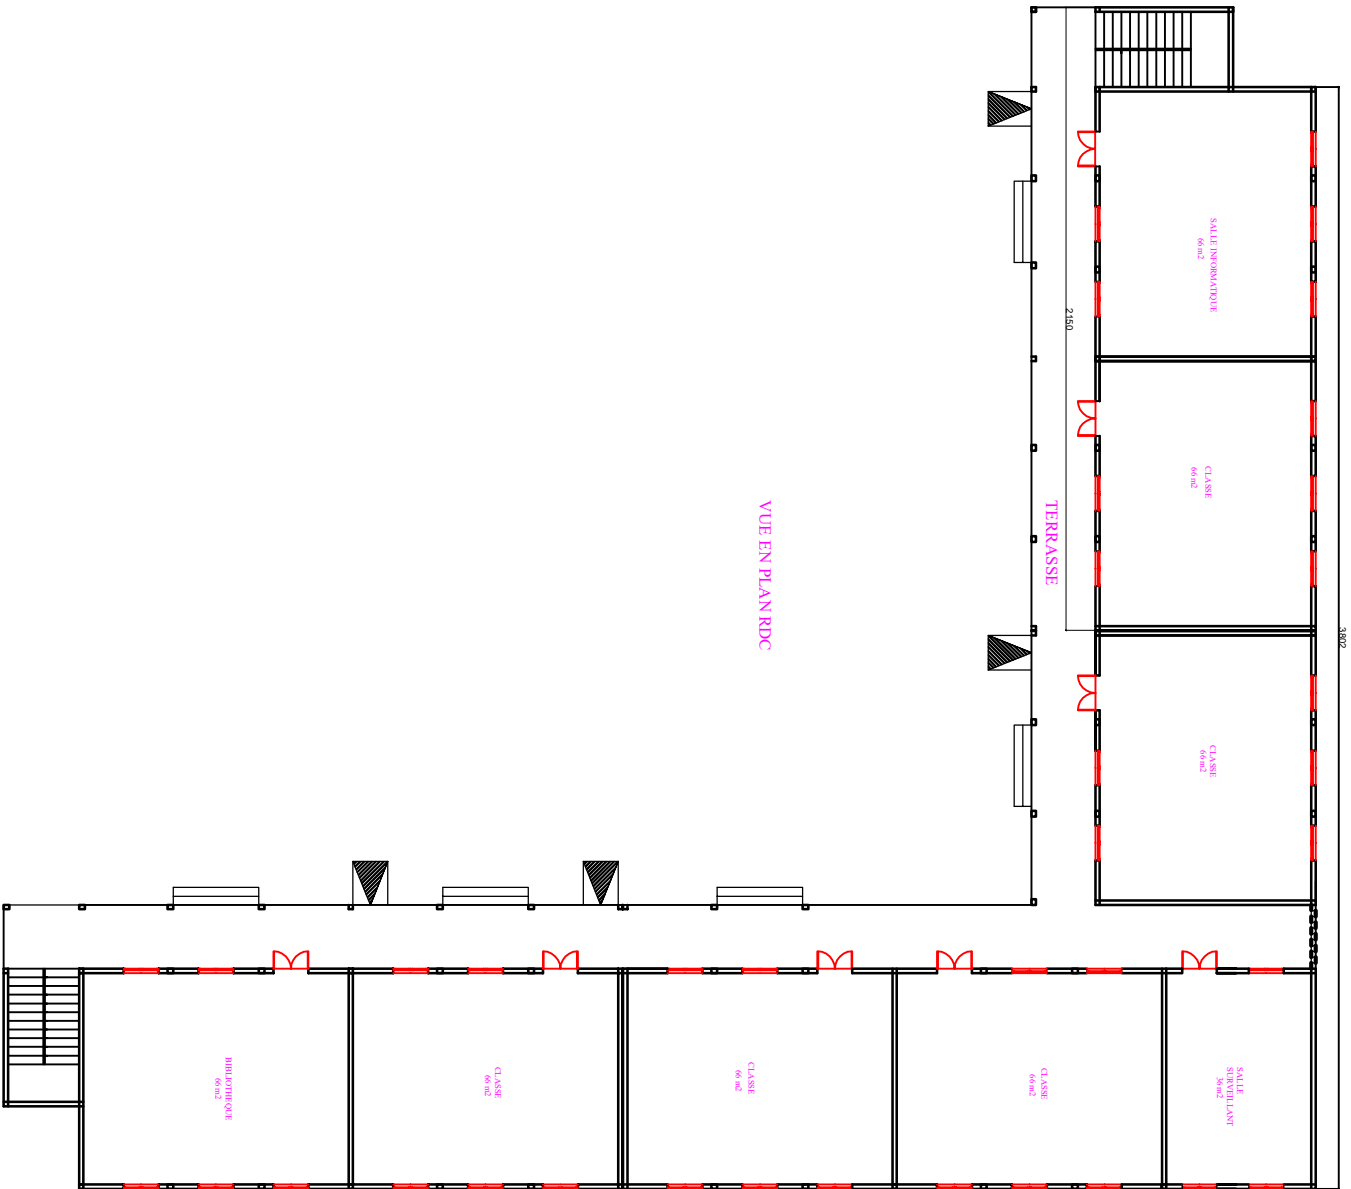

PROJET DE CONSTRUCTION D'UN LYCEE PRIVE CATHOLIQUE SAINTE SCHOLASTIQUE KOUBRI MONASTERE				ETUDES
MAITRE D'OUVRAGE	VUE EN PLAN RDC			
Soeurs de l'Instruction Chretienne de Saint Gildas des Bois (SICSCB)	Plan n° 01	ECHELLE : 1/100	Mars - 2024	04 BP 8696 Ouagadougou 04 Tél/fax : 00(226)23-38-28-38 Email: Becotex@lasoneb.tf BECOTEX