
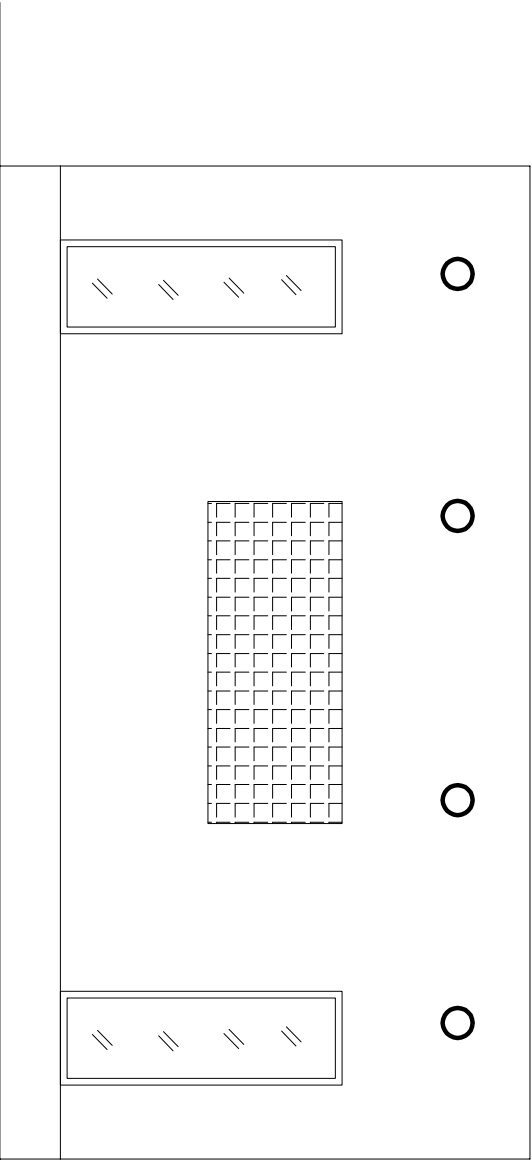


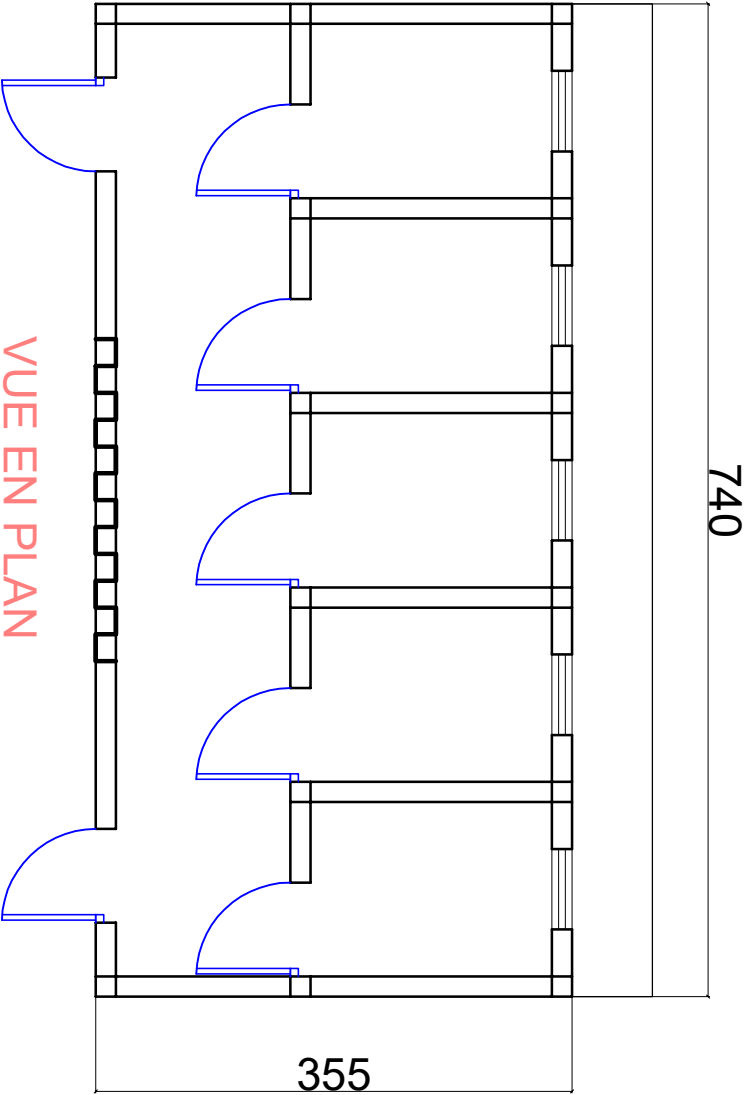

PROJET DE CONSTRUCTION D'UN LYCEE PRIVE CATHOLIQUE SAINTE SCHOLASTIQUE KOURBI MONASTERE			ETUDES
MAITRE D'OUVRAGE	TOILETTE (Bloc de cinq postes)		
Soeurs de l' Instruction Chrétienne de Saint Gildas des Bois (SICGB)	Plan n° 05	ECHELLE : 1/100 Mars :2024	
04 BP 8696 Ouagadougou 04 Tél/fax : 00(226)23-38-28-38 E-mail: becotex@jasoneb.tr			 BECOTEX Engineering & Consulting Africa